

SPV-GV.W.16.005

Перв. примен.

Справ. №


Подп. и дата

Изм. № дцкл.


Взам. инв. №

Подп. и дата


Изм. № подл.

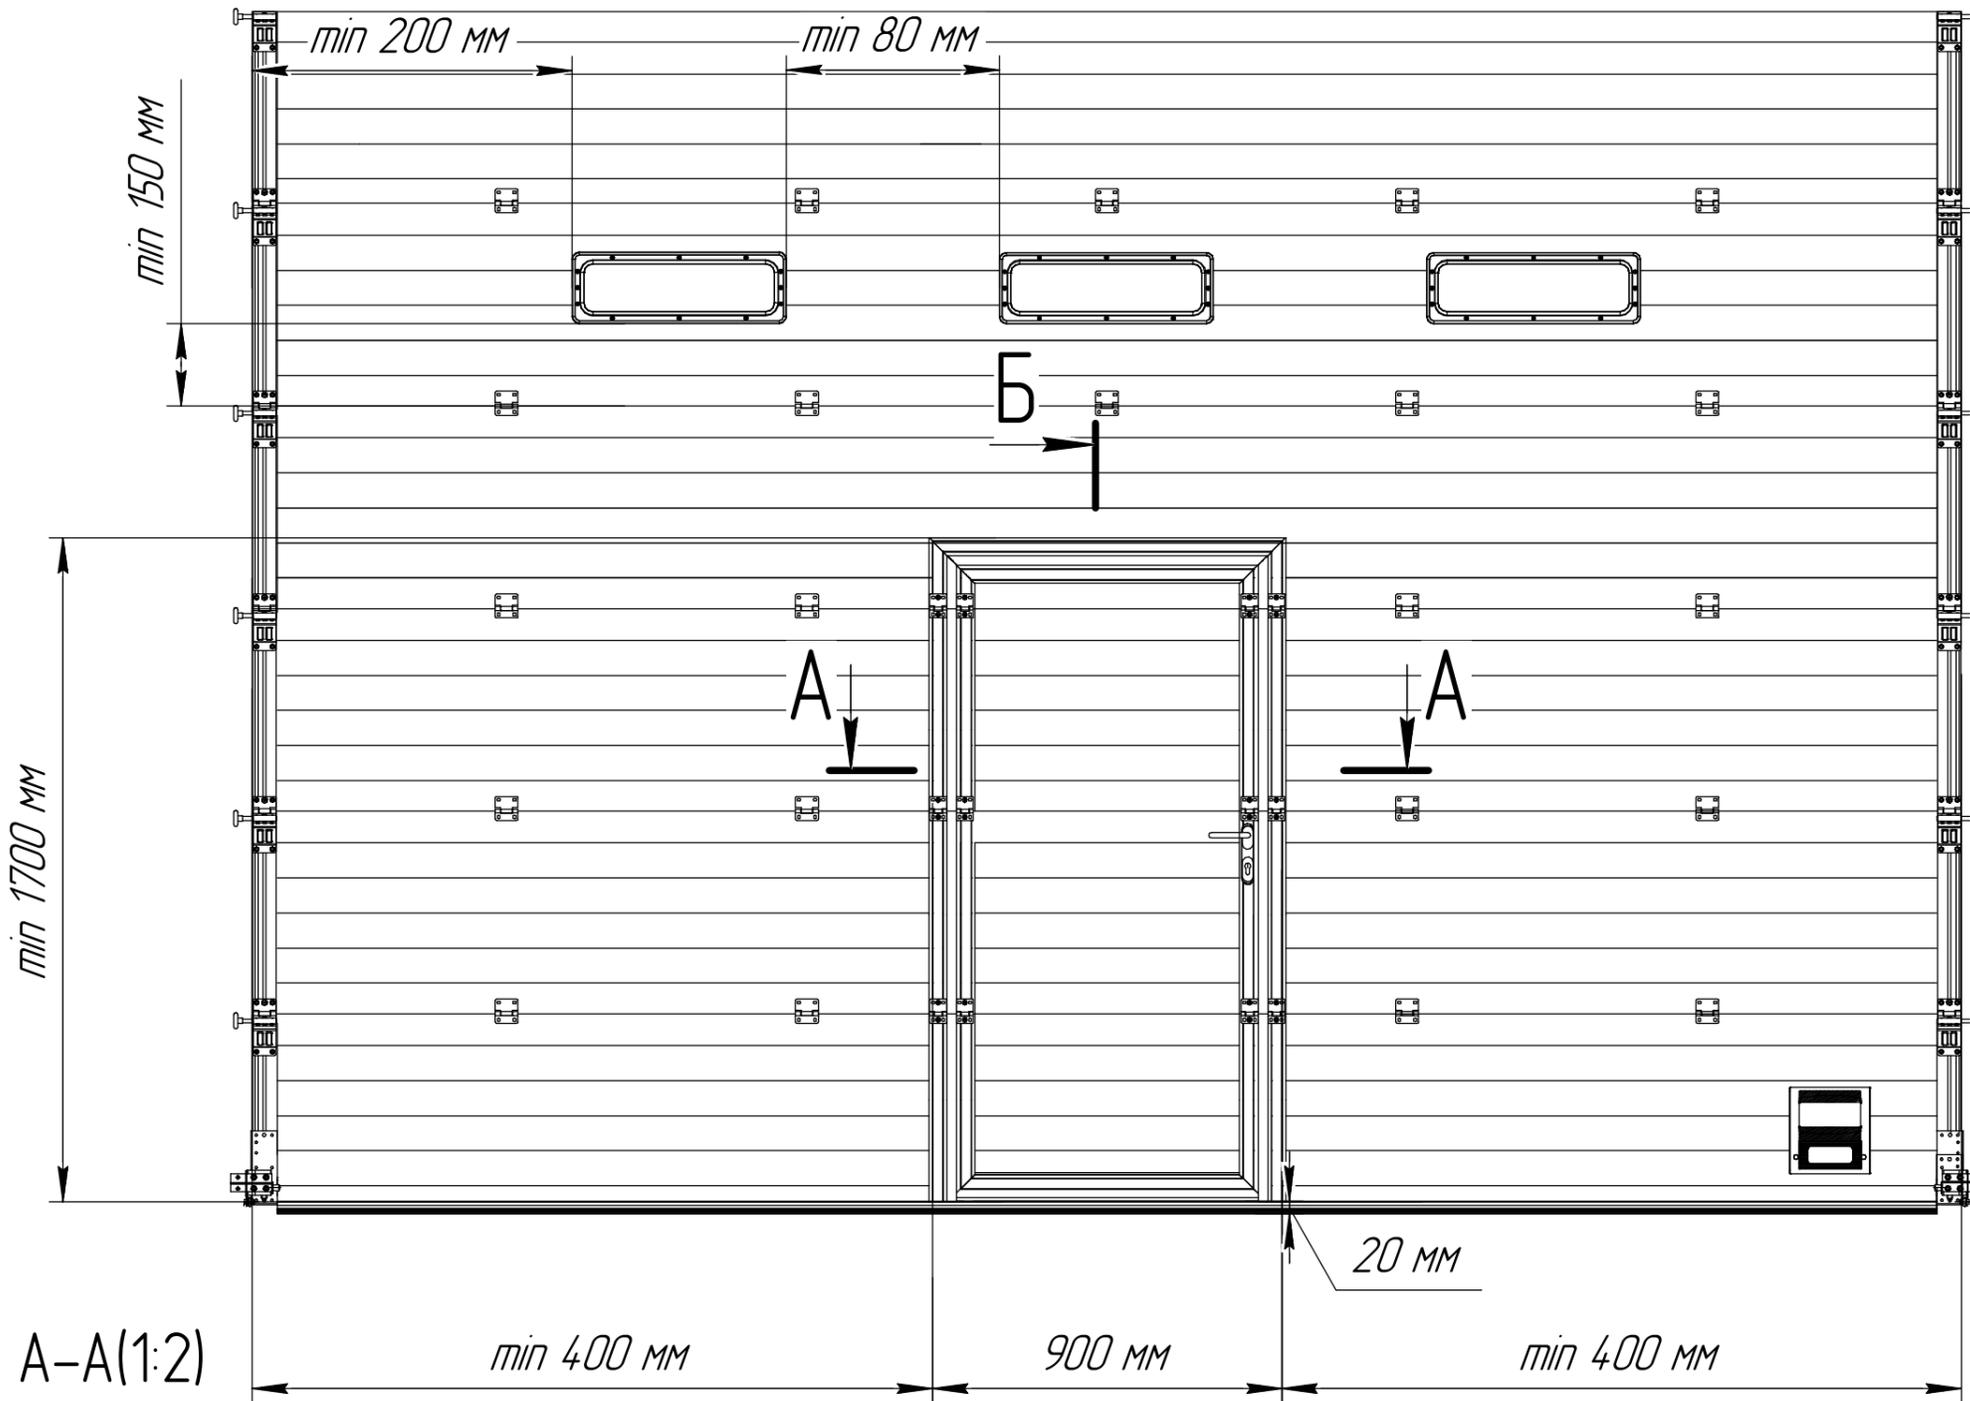

Б-Б(1:2)

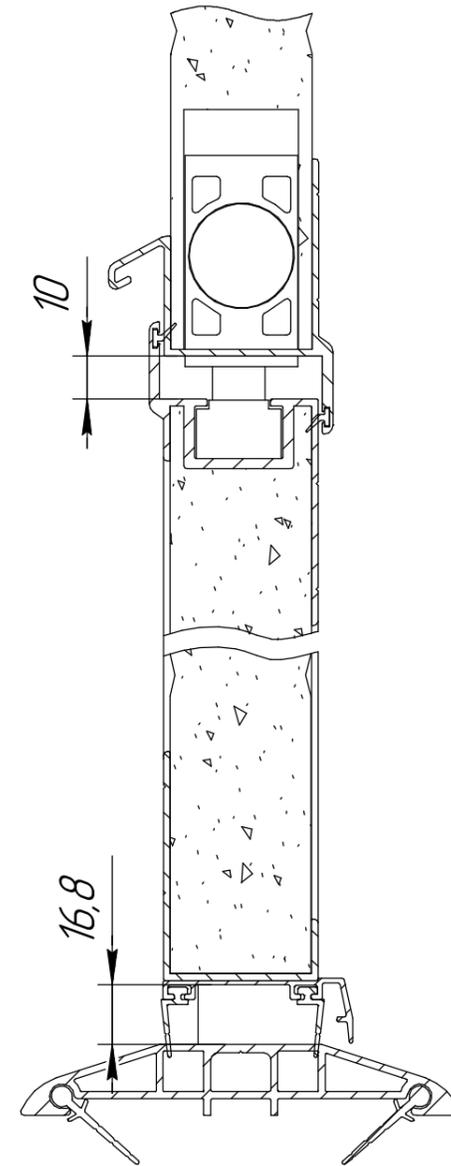

A-A(1:2)

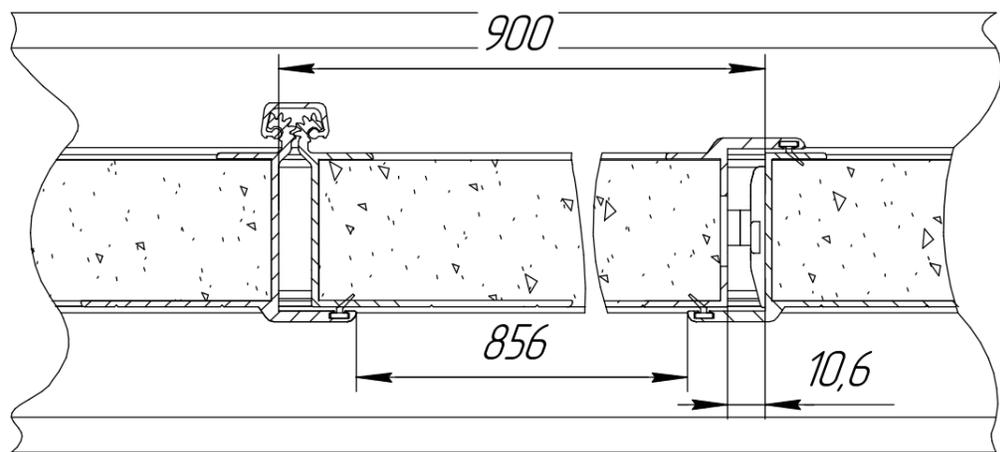

Б

Изм.	Лист	№ докум.	Подп.	Дата
Разраб.				
Пров.				
Т.контр.				
И.контр.				
Утв.				

SPV-GV.W.16.005

Размещение калитки
и окон в полотне
секционных ворот
(калитка v5)

Лист	Масса	Масштаб
		1:20
Лист	Листов	1

DoorHan

Копировал

Формат А3